


EXPOSSIBLE!

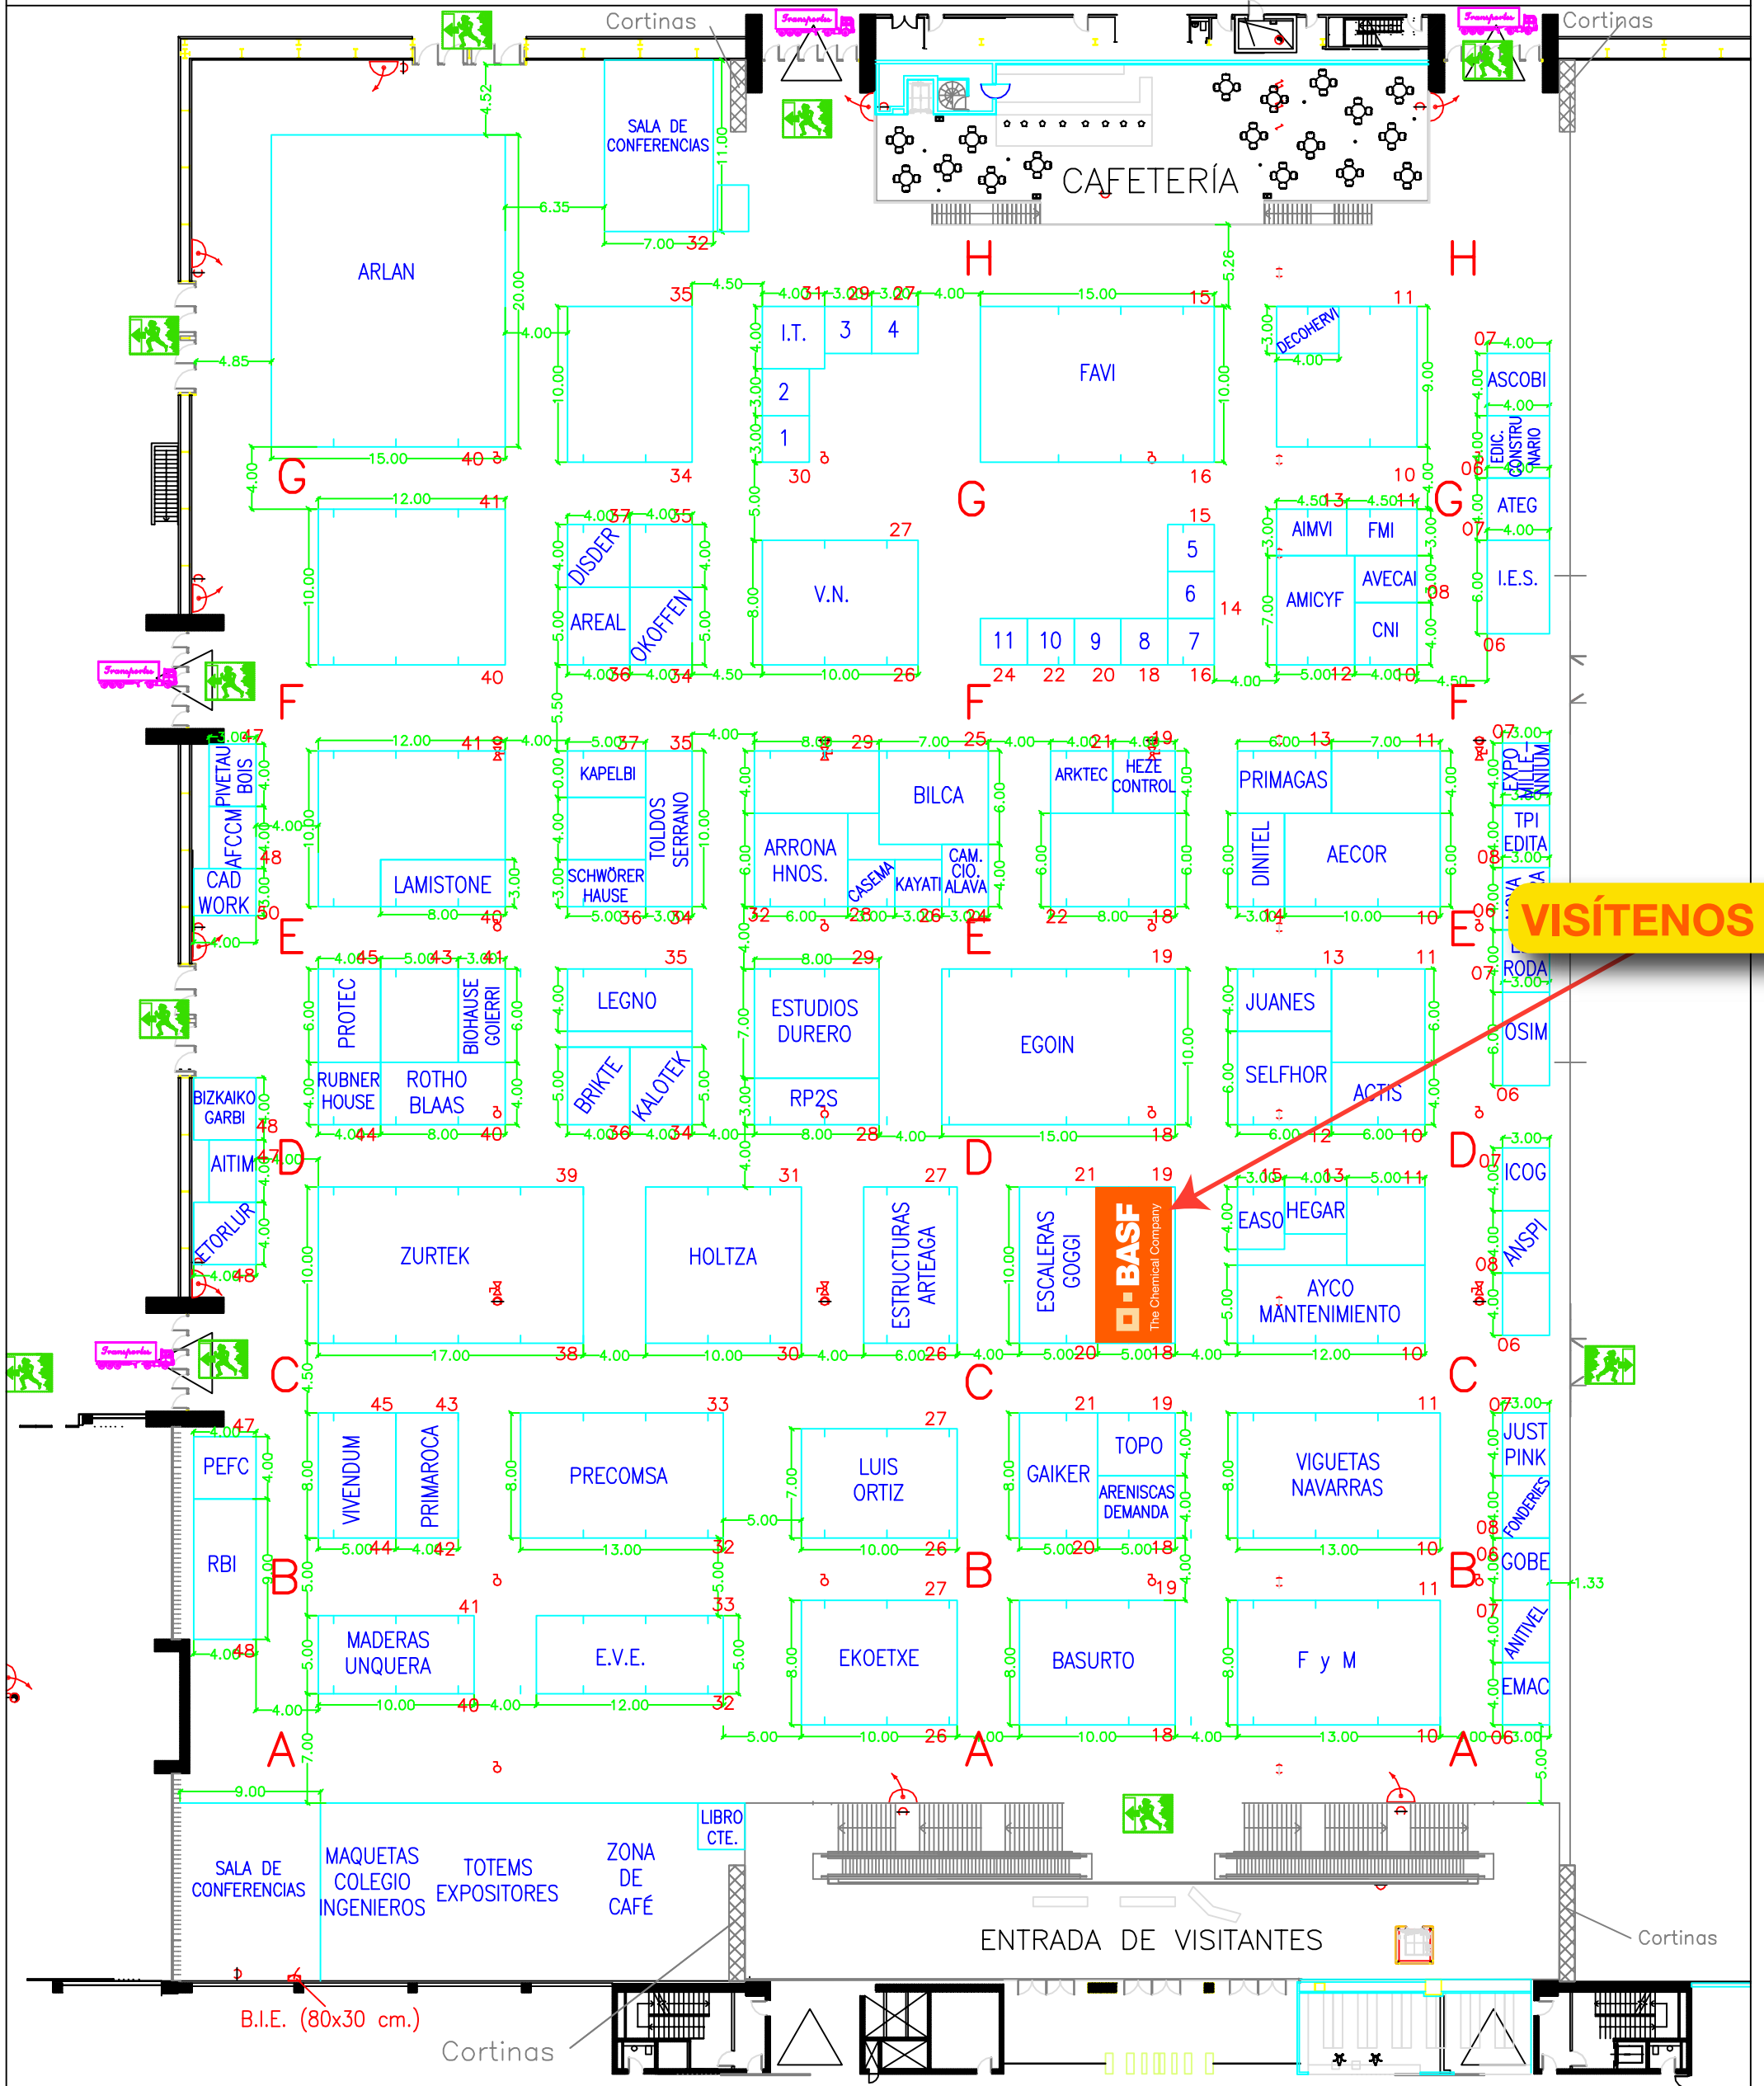

**VISÍTENOS !!**

PROHIBIDO ANCLAJES  
NO ANCHORING

B.I.E. - Fire Hydrants  
 SALIDA DE EMERGENCIA  
 EMERGENCY EXIT  
 B.I.E. - Fire Hydrants  
 En suelo / On the floor

**CONSTRULAN**  
Pabellón 1  
Del 14 al 17 de Abril

Escala  
A4 1:600  
A3 1:400  
A2 1:300  
A1 1:200

Modificado	
25.02.10	
18.02.10	

0 1 5 10  
Escala Gráfica